


Wywiew spod kopuły hali basenu rekreacyjnego

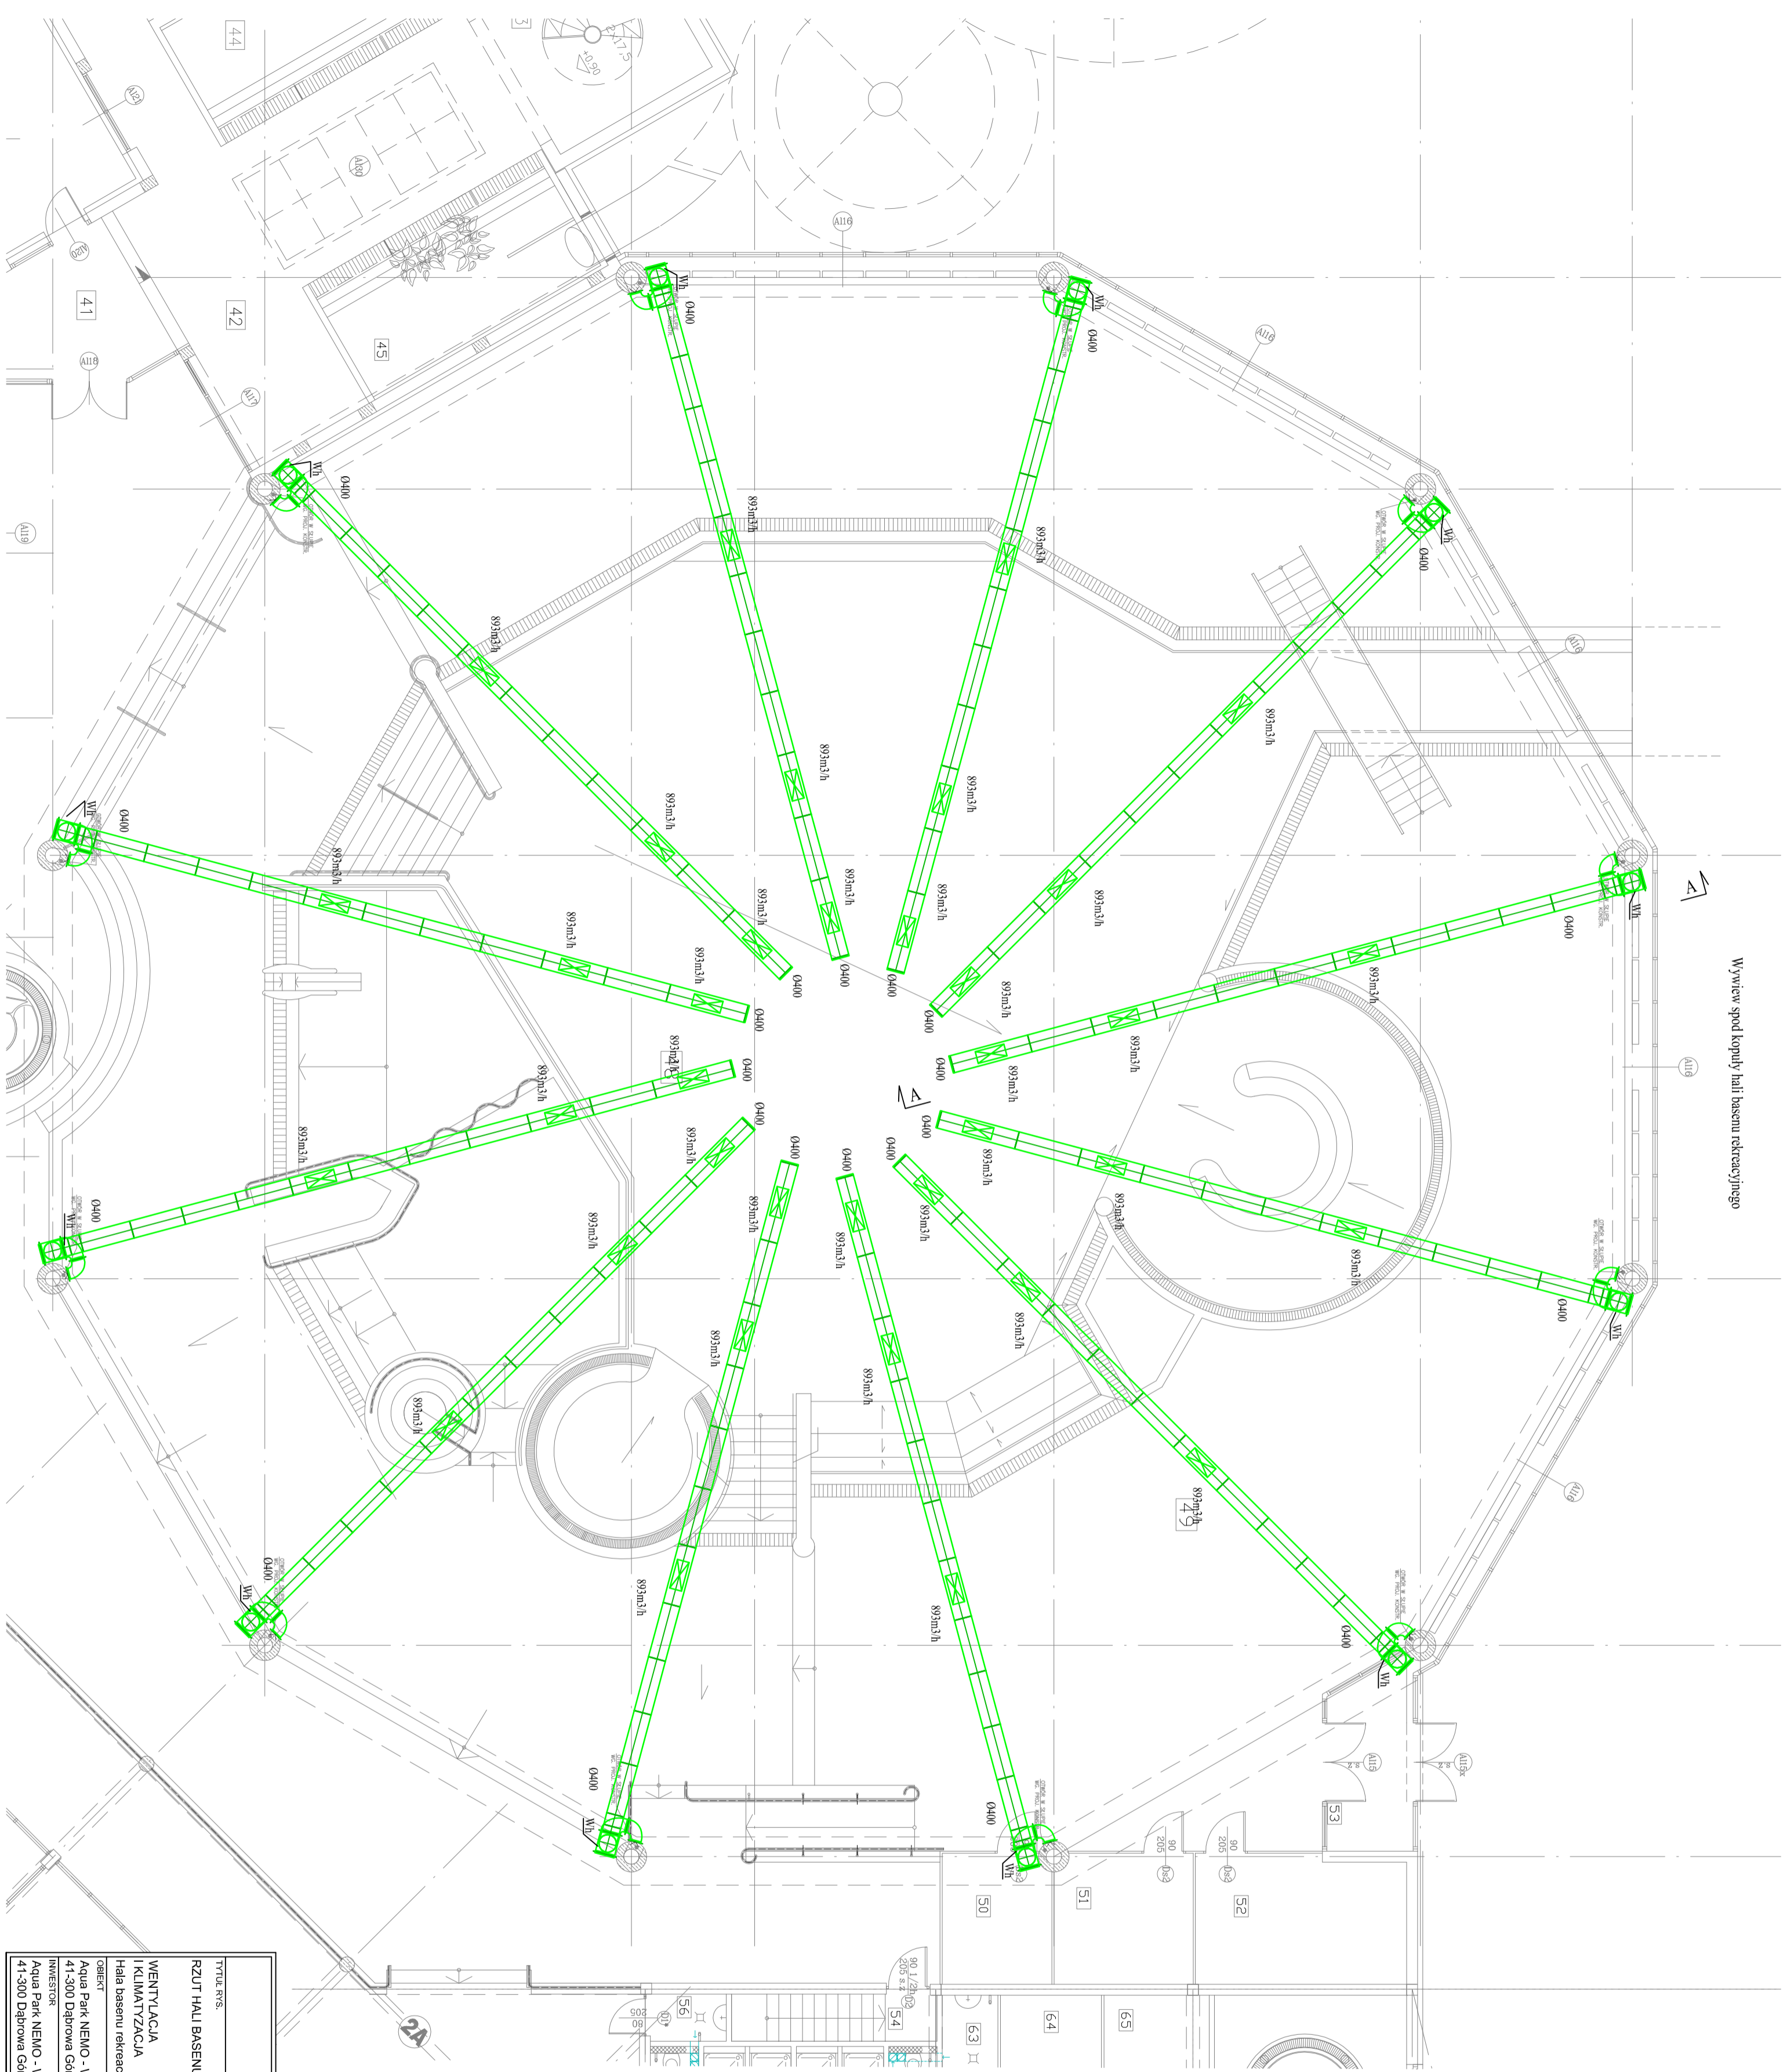

Należy zlikwidować i zasłonić istniejące wywiewy 0250 na pięściemiu kopuły hali basenowej

PROJEKT TECHNICZNY

TYTUŁ RYS.		IMIĘ NAZWIŚCIE		UPRRAWNIENIA		DATA		FORMIS	
RZUT HALI BASENU		PROJEKTANT mgr inż. Paweł PAZDRO		SŁUŻBA I POKOJÓW III 2017					
WENTYLACJA I KLIMATYZACJA		SPRAWOZD. mgr inż. Jacek DORZYCH		III 2017					
HAŁA BASENU REKREACYJNEGO									
OBJEKT		Aqua Park NEMO - Wodny Świat		SKALA		NR RYS.			
INWESTOR		Aqua Park NEMO - Wodny Świat		1:100		3			
ADRES		41-300 Dąbrowa Górnicza, Aleja Róż 1							